
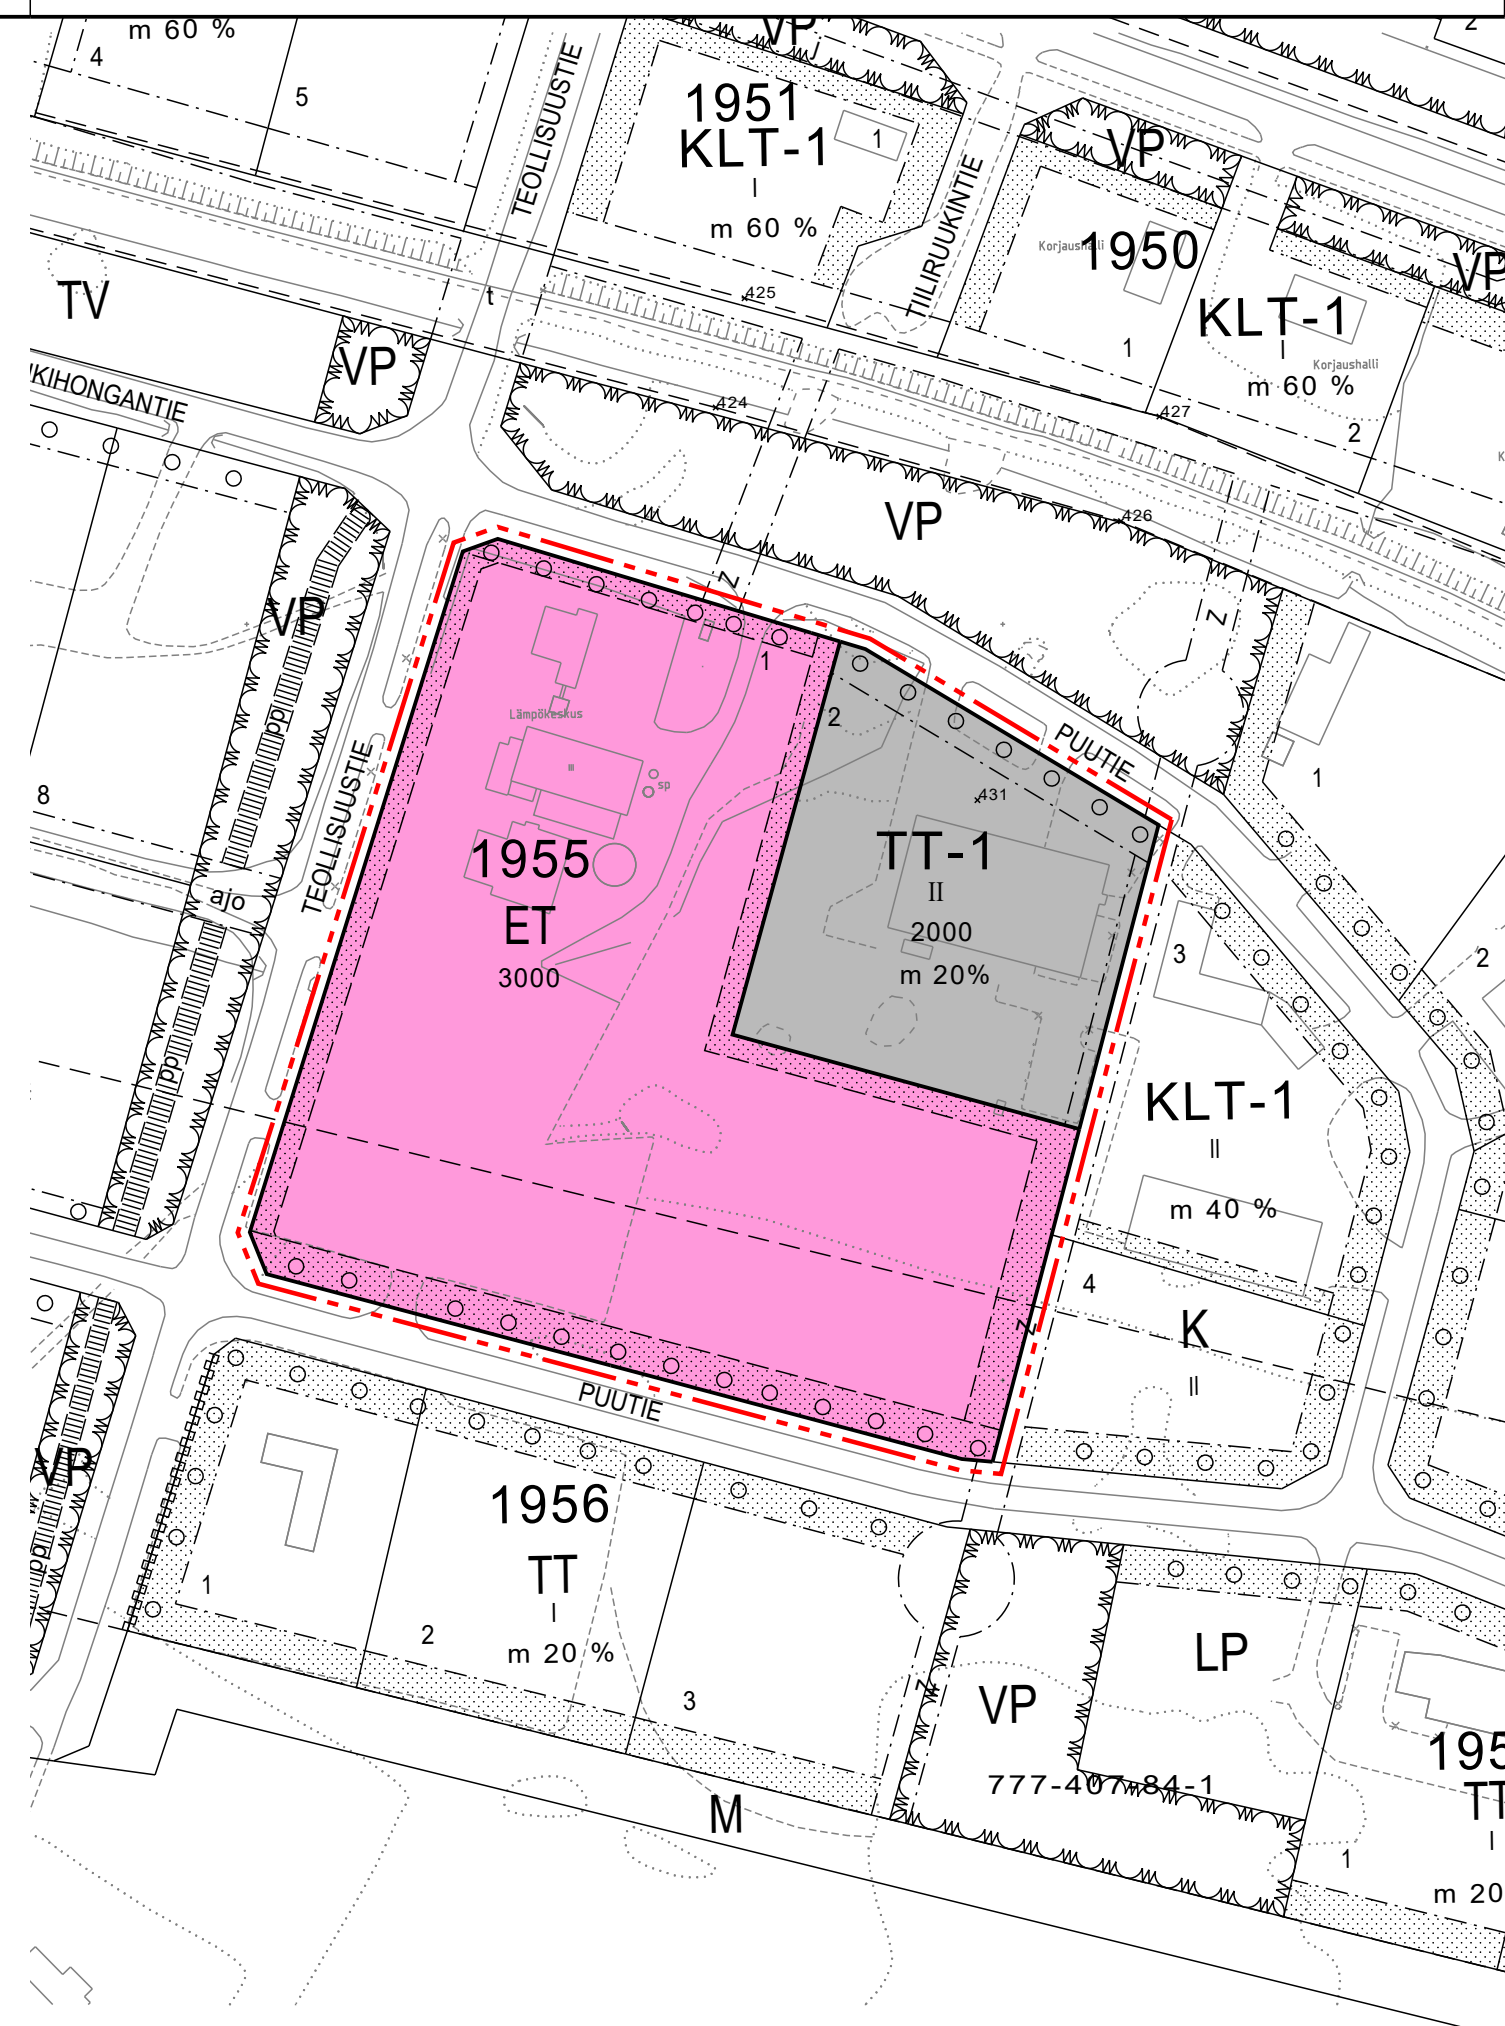


OTE VOIMASSA OLEVASTA ASEMAKAAVASTA,  
JOTA MUUTETAAN  
1:2000

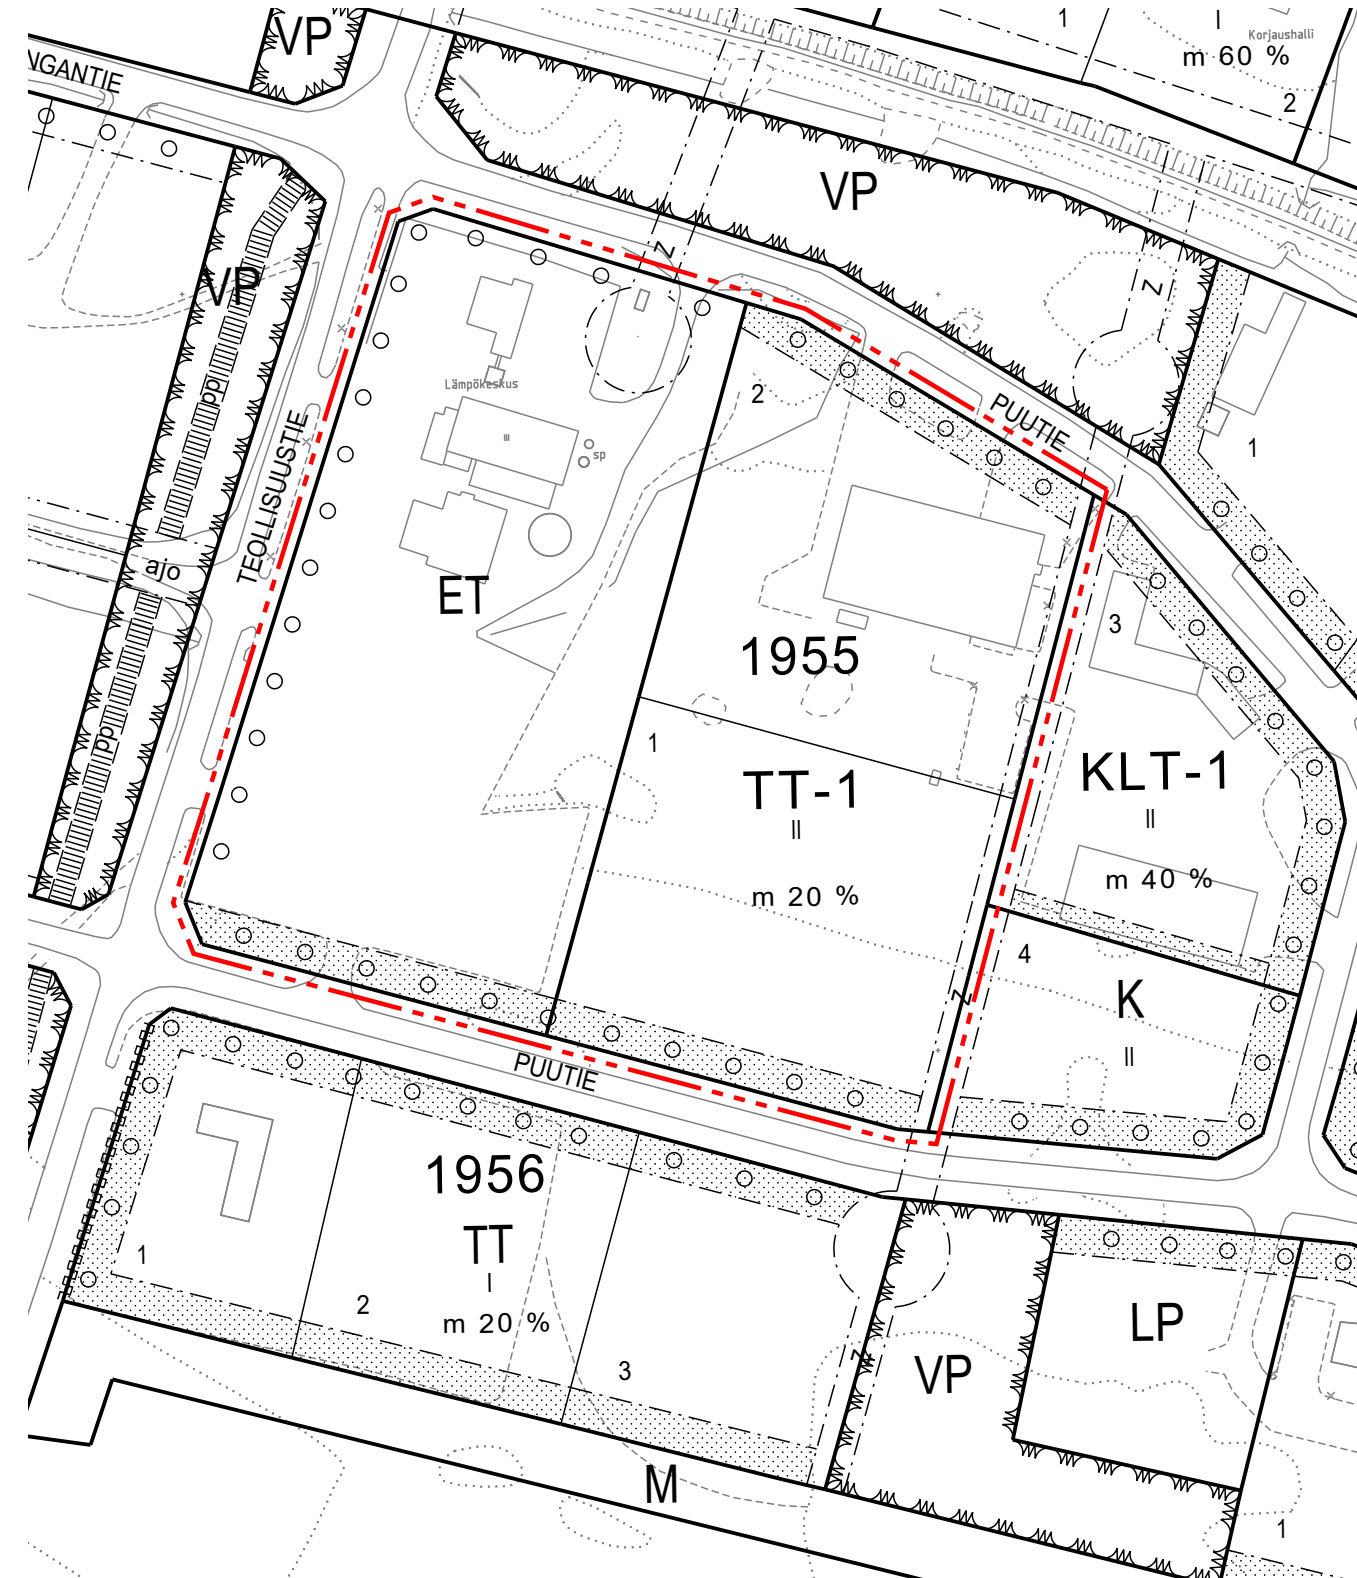

Asemakaavamerkintöjen selitykset:

**TT-1**

Teollisuusrakennusten korttelialue.  
Alueelle ei saa sijoittaa autohajottamaa.

**ET**

Yhdyskuntateknistä huoltoa palvelevien rakennusten ja laitosten alue.

---

3 m kaava-alueen rajan ulkopuolella oleva viiva.

---

Korttelin, korttelinosan ja alueen raja.

---

Osa-alueen raja.

**1955**

Korttelin numero.

**2**

Ohjeellisen tontin numero.

**2000**

Rakennusoikeus kerrosalaneliömetreinä.

**m 20%**

Merkintä osoittaa, kuinka monta prosenttia rakennusalalle sallitusta kerrosalasta saadaan käyttää myymälätiloja varten.

**II**

Roomalainen numero osoittaa rakennusten, rakennuksen tai sen osan suurimman sallitun kerrosluvun.

---

Rakennusala.

...

Ohjeellinen istutettava alueen osa.

○ ○ ○ ○

Säilytettävä/istutettava puurivi.

Asemakaavamääräykset:

Piha-alueilla on varattava riittävästi tilaa hulevesien käsittelyä varten.

# SUOMUSSALMI

## LÄMPÖKESKUKSEN ALUEEN ASEMAKAAVAN MUUTOS

1:2000

Asemakaavan muutos koskee Suomussalmen lämpökeskuksen alueen asemakaavan muutosta korttelissa 1955.

Asemakaavan muutoksella muodostuu Suomussalmen lämpökeskuksen alueen asemakaavan kortteli 1955.

Tämä pohjakartta on maankäyttö- ja rakennuslain 54c § (11.4.2014/323) mukainen ja vastaa olosuhteita xx.xx.20xx

Jarkko Juntunen  
Mittausteknikko

Oulussa 14.9.2023

*Kaisa Mäkinen*  
Kaisa Mäkinen  
TKT, arkkitehti, SAFA



Hyväksytty Suomussalmen kunnanhallituksessa 3.10.2023 § 191.