

LINNANRANNAN RANTAKAAVA

SISÄLTÄÄ YHDEN LEHDEN MITTAKAAVASSA 1:4000

KUNTA: SUOMUSSALMI
KYLÄ: KIANTA
TILA: LINNANRANTA RN:o 21:2

MERKINTÖJEN SELITYKSET JA RANTAKAAVAMÄÄRÄYKSET:

RA

LOMA-ASUNTOJEN KORTTELIALUE.

RAKENNUSPAIKALLE SAA RAKENTAA YHDEN LOMA-ASUNNON TALOUSRAKENNUKSIINEEN JA SAUNAN. ERILLISTEN RAKENNUSTEN LUKUMÄÄRÄ SAA OLLA ENINTÄÄN KOLME JA NIIDEN YHTEENLASKETTU KERROSALA ENINTÄÄN 120 M². RAKENNUSPAIKKOJEN LUKUMÄÄRÄÄ EI SAA YLITTÄÄ KAAVASSA OSOITETUSTA.

RAKENNUSTEN ETÄISYYDEN TULEE OLLA Kiantajärven säännöstelyluvan ylimmän vedenkorkeuden mukaisesta rantaviivasta vähintään 30 M. ENINTÄÄN 20 M² SUURUISEN SAUNARAKENNUKSEN SAA SIOJITTA KUITENKIN VÄHINTÄÄN 15 METRIN ETÄISYYDELLE EM. RANTAVIIVASTA.

RAKENNUSTEN ULKOMATERIAALIN TULEE OLLA PUUTA JA ULKOVÄRIN TUMMANSÄYVINEN.

PÄÄLYSTÄMÄTTÖMIÄ PELTIKATTOJA JA KIRKKAITA KATEINEITA EI SAA KÄYTTÄÄ.

RAKENNUSPAIKAN RAKENTAMATON OSA ON SÄILYTETTÄVÄ LUONNON-MUKAISISSA KUNNOSSA.

KAAVA-ALUEELLE EI SAA RAKENTAA VESIKÄYMÄLÄÄ KÄYMÄLÄNÄ ON KÄYTETTÄVÄ KUMPOSTIKÄYMÄLÄÄ TAI TIIVILLÄ SÄILIÖLLÄ VARUSTETTUA KUIVAKÄYMÄLÄÄ.

JÄTEVIIVIA EI SAA LASKIA VESISTÖÖN, VAAN NI ON IMIYTTETÄVÄ MAAHAN VÄHINTÄÄN 15 METRIN PÄÄSSÄ RANTAVIIVASTA.

LAHOAVAT JÄTTEET ON KOMPOSIOITAVA.

M

MAA- JA METSÄTALOUSALUE.

ALUEELLE SAA RAKENTAA VAIN METSÄTALOUDESSA TARVITTAVIA RAKENNUKSIA.

6 M VAHVISTAMISTA KOSKEVAN ALUEEN ULKOPOULELLA OLEVA VIIVA.

KORTTELIN TAI ALUEEN RAJA.

OHJEELLINEN RAKENNUSPAIKAN RAJA.

ERI KAAVAMÄÄRÄYSTEN ALAISTEN ALUEEN OSIEN VÄLINEN RAJA.

2

KORTTELIN NUMERO.

5

RAKENNUSPAIKAN NUMERO.

SUURIN SALLITTU KERROSLUKU, ROOMALAISEN NUMERON JÄLJESSÄ OLEVA MURTOLUKU OSOITTAA, KUINKA SUUREN OSAN RAKENNUKSEN POHJAPINTA-ALASTA SAA KAAVASSA LUKUMÄÄRÄLTÄÄN MAINITTUJEN KERROSTEN YLÄ-PUOLELLA OLEVASTA TILASTA KERROSLUVUN ESTÄMÄTTÄ KÄYTTÄÄ KERROSALAAN LASKETTAVAKSI TILAKSI.

1 1/3

OHJEELLINEN KAAVATIE.

LAPPEENRANNASSA 22.2.1988

T. Samuli Eerola
T. SAMULI EEROLAINEN
MAANMITTAUSTEKNIKKO

TÄMÄ KAAVAKARTTA SELOSTUKSINEEN ON KUNNANVALTUUSTON 30.01.1989 § 56 PÄÄTÖKSEN MUKAINEN.


VIRALLISESTI 21.02.1989

KUNNANSIHTTEERI *Perka Kempainen*

Tämä kartta liittyy Oulun Maanmittauslaitoksen iänään enintään 50 vuorokauden vanhaan kartoitusasiakirjaan.
n:o A 467 P
Todistaa Oulussa, iänmäärityksessä
05.05.1989

Maanmittaja *Olli Lammasseppä*
Olli Lammasseppä

Kiantajärvi

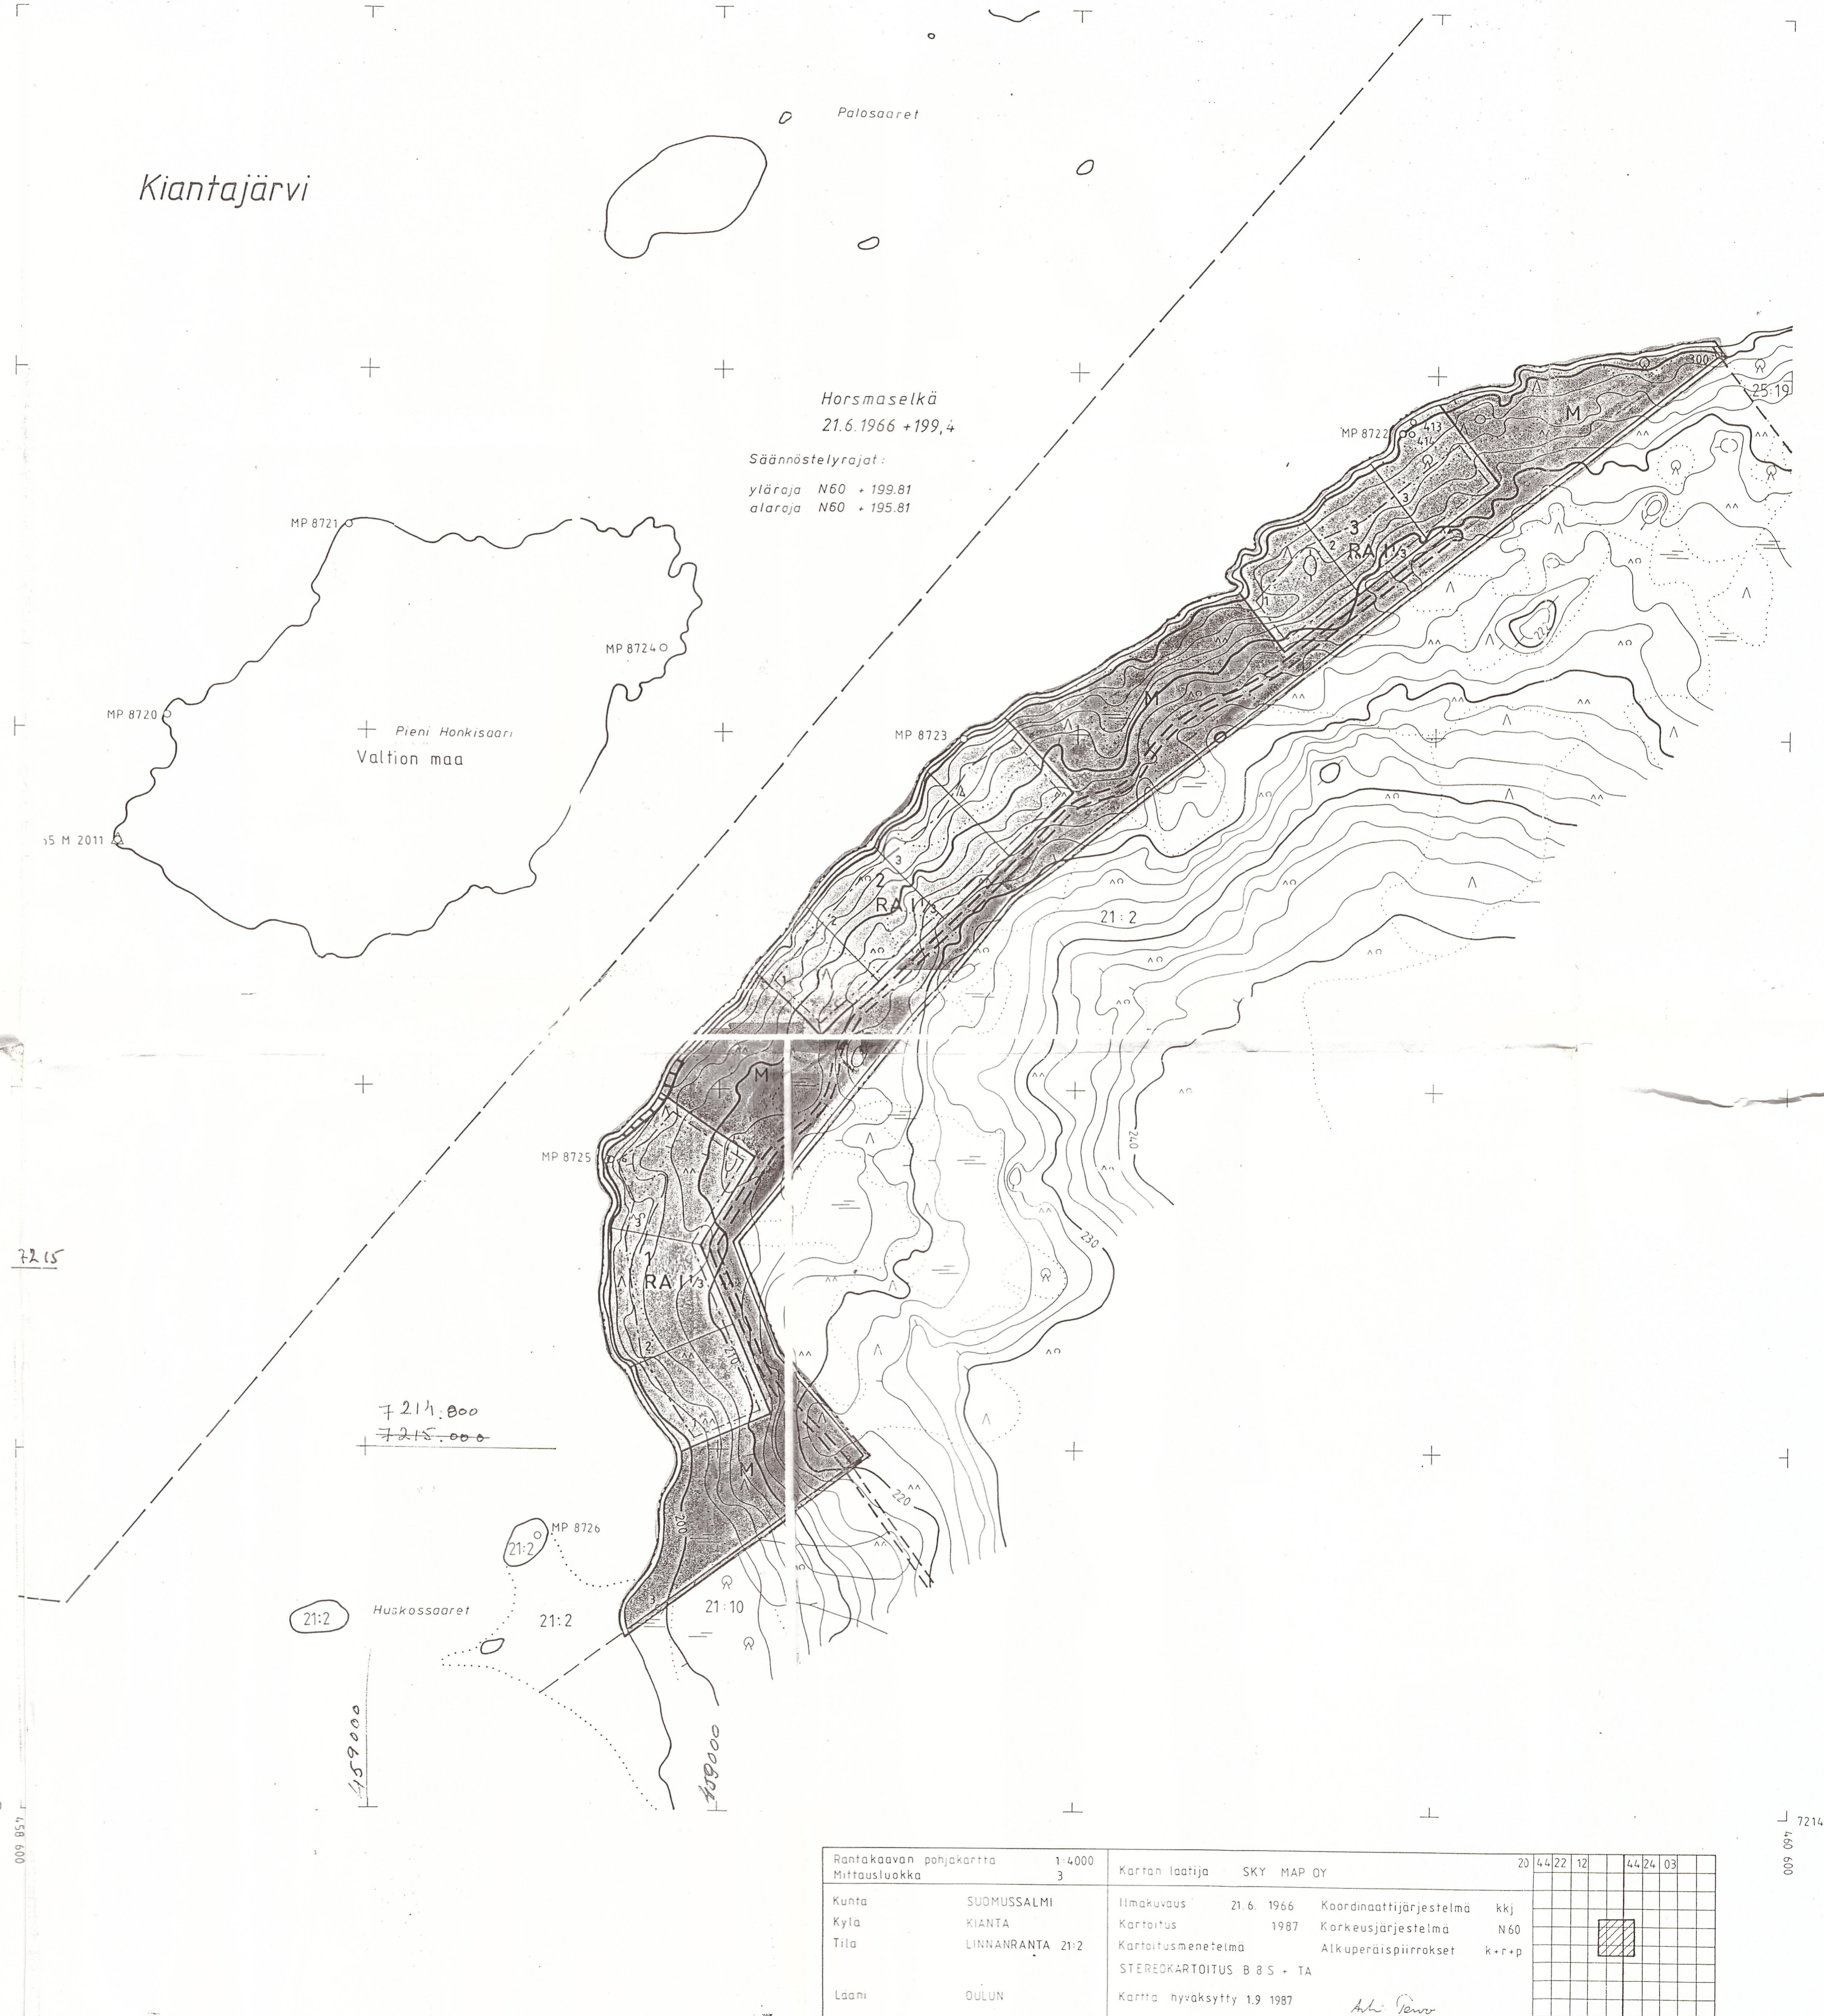

Horsmaselkä
21.6.1966 +199,4
Säännöstelyrajat:
yläraja N60 +199.81
alaraja N60 +195.81

7214.000
7215.000

7214.000
7215.000

Rantakaavan pohjakartta	1:4000	Kartan laatija	SKY MAP OY	20	44 22 12	44 24 03	
Mittausluokka	3	Kunta	SUOMUSSALMI	Ilmakuvas	21.6.1966	Koordinaattijärjestelmä	kkj
Kunta	SUOMUSSALMI	Kylä	KIANTA	Kartoitus	1987	Korkeusjärjestelmä	N60
Tila	LINNANRANTA 21:2	Tila	LINNANRANTA 21:2	Kartoitusmenetelmä		Alkuperäispiirroksset	k+r+p
Laani	OULUN			STEREOKARTOITUS B 8 S - TA			
				Kartta hyväksytty 1.9.1987			
							ARHI TERVO